



「國道10號燕巢交流道延伸高46線銜接186甲道路工程(第一期)」土地使用計畫圖

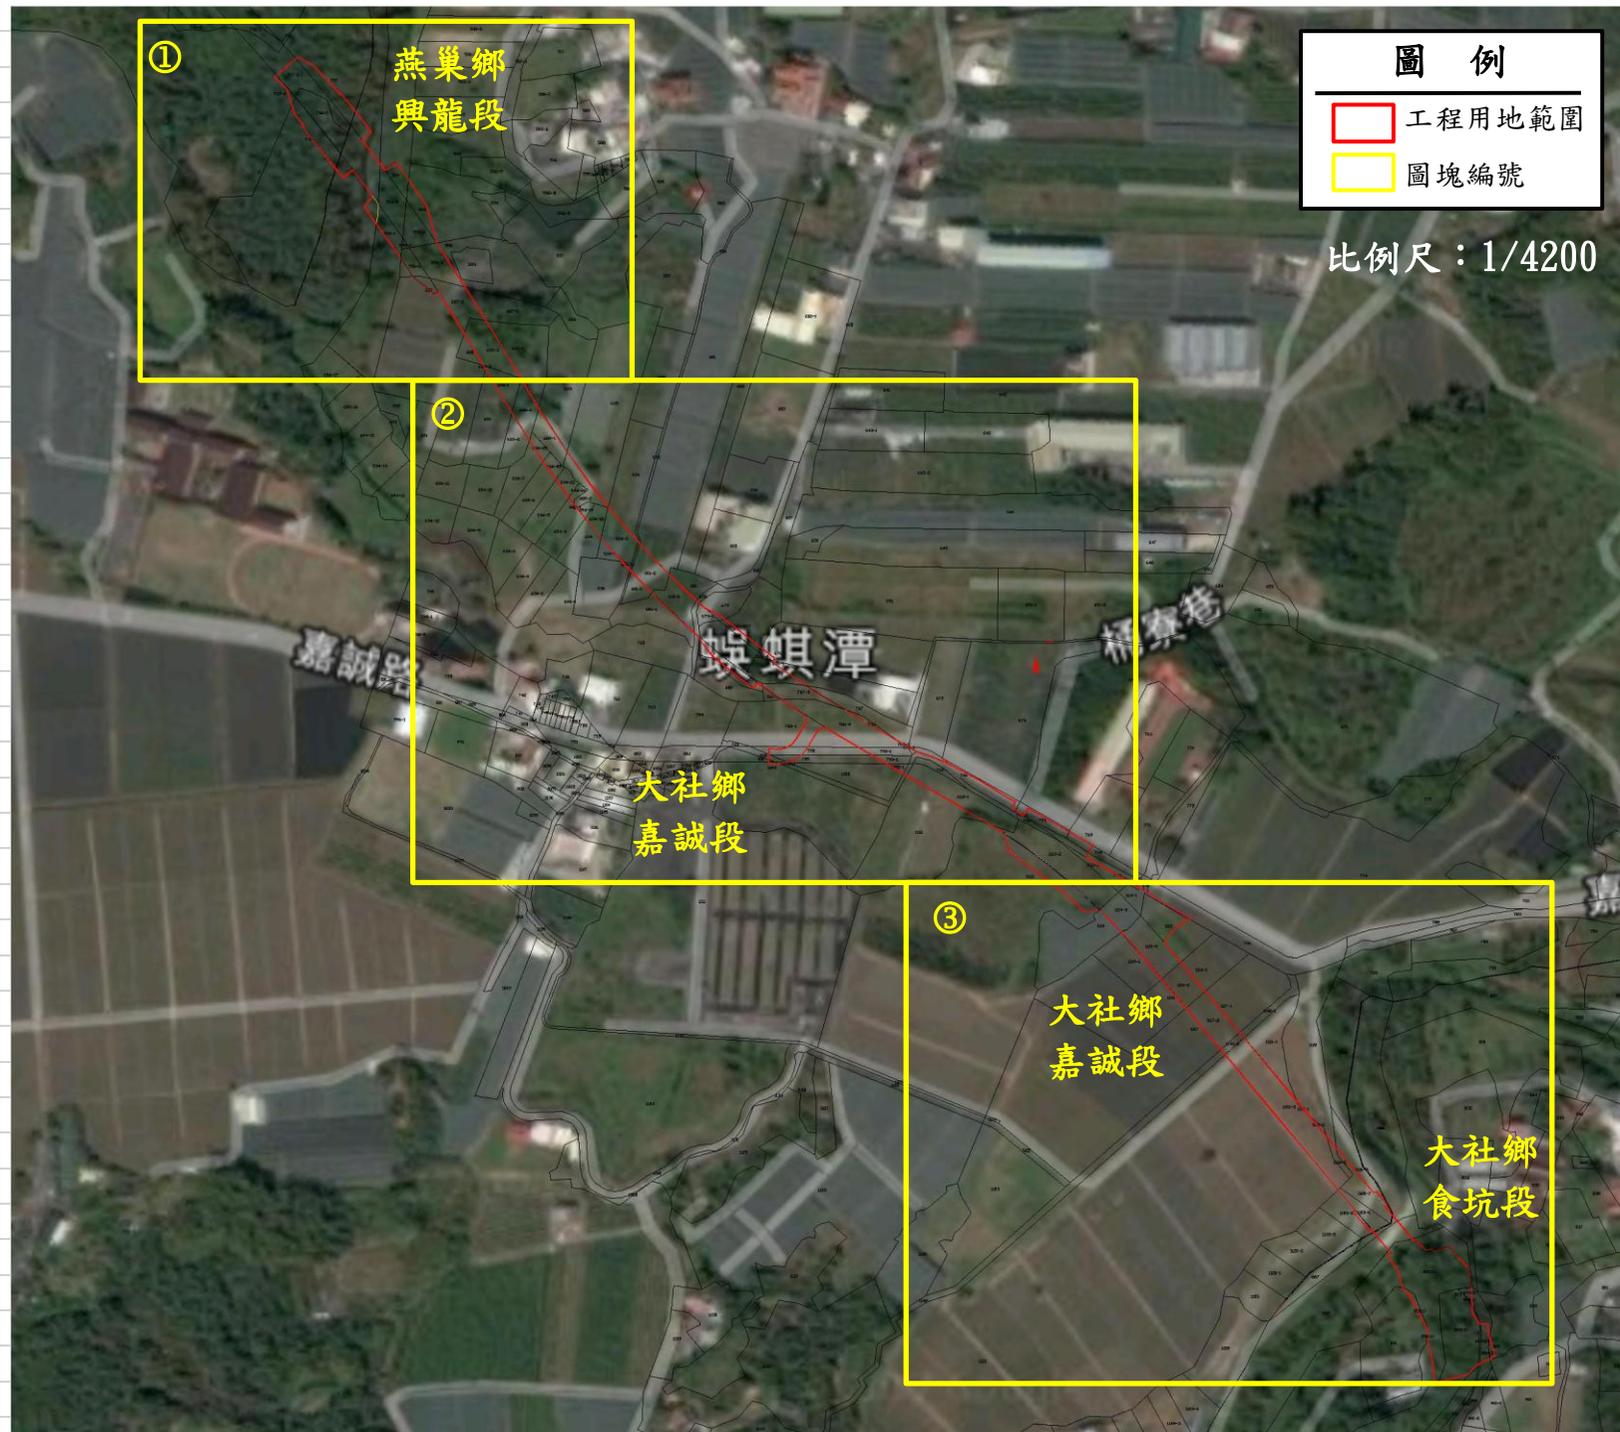


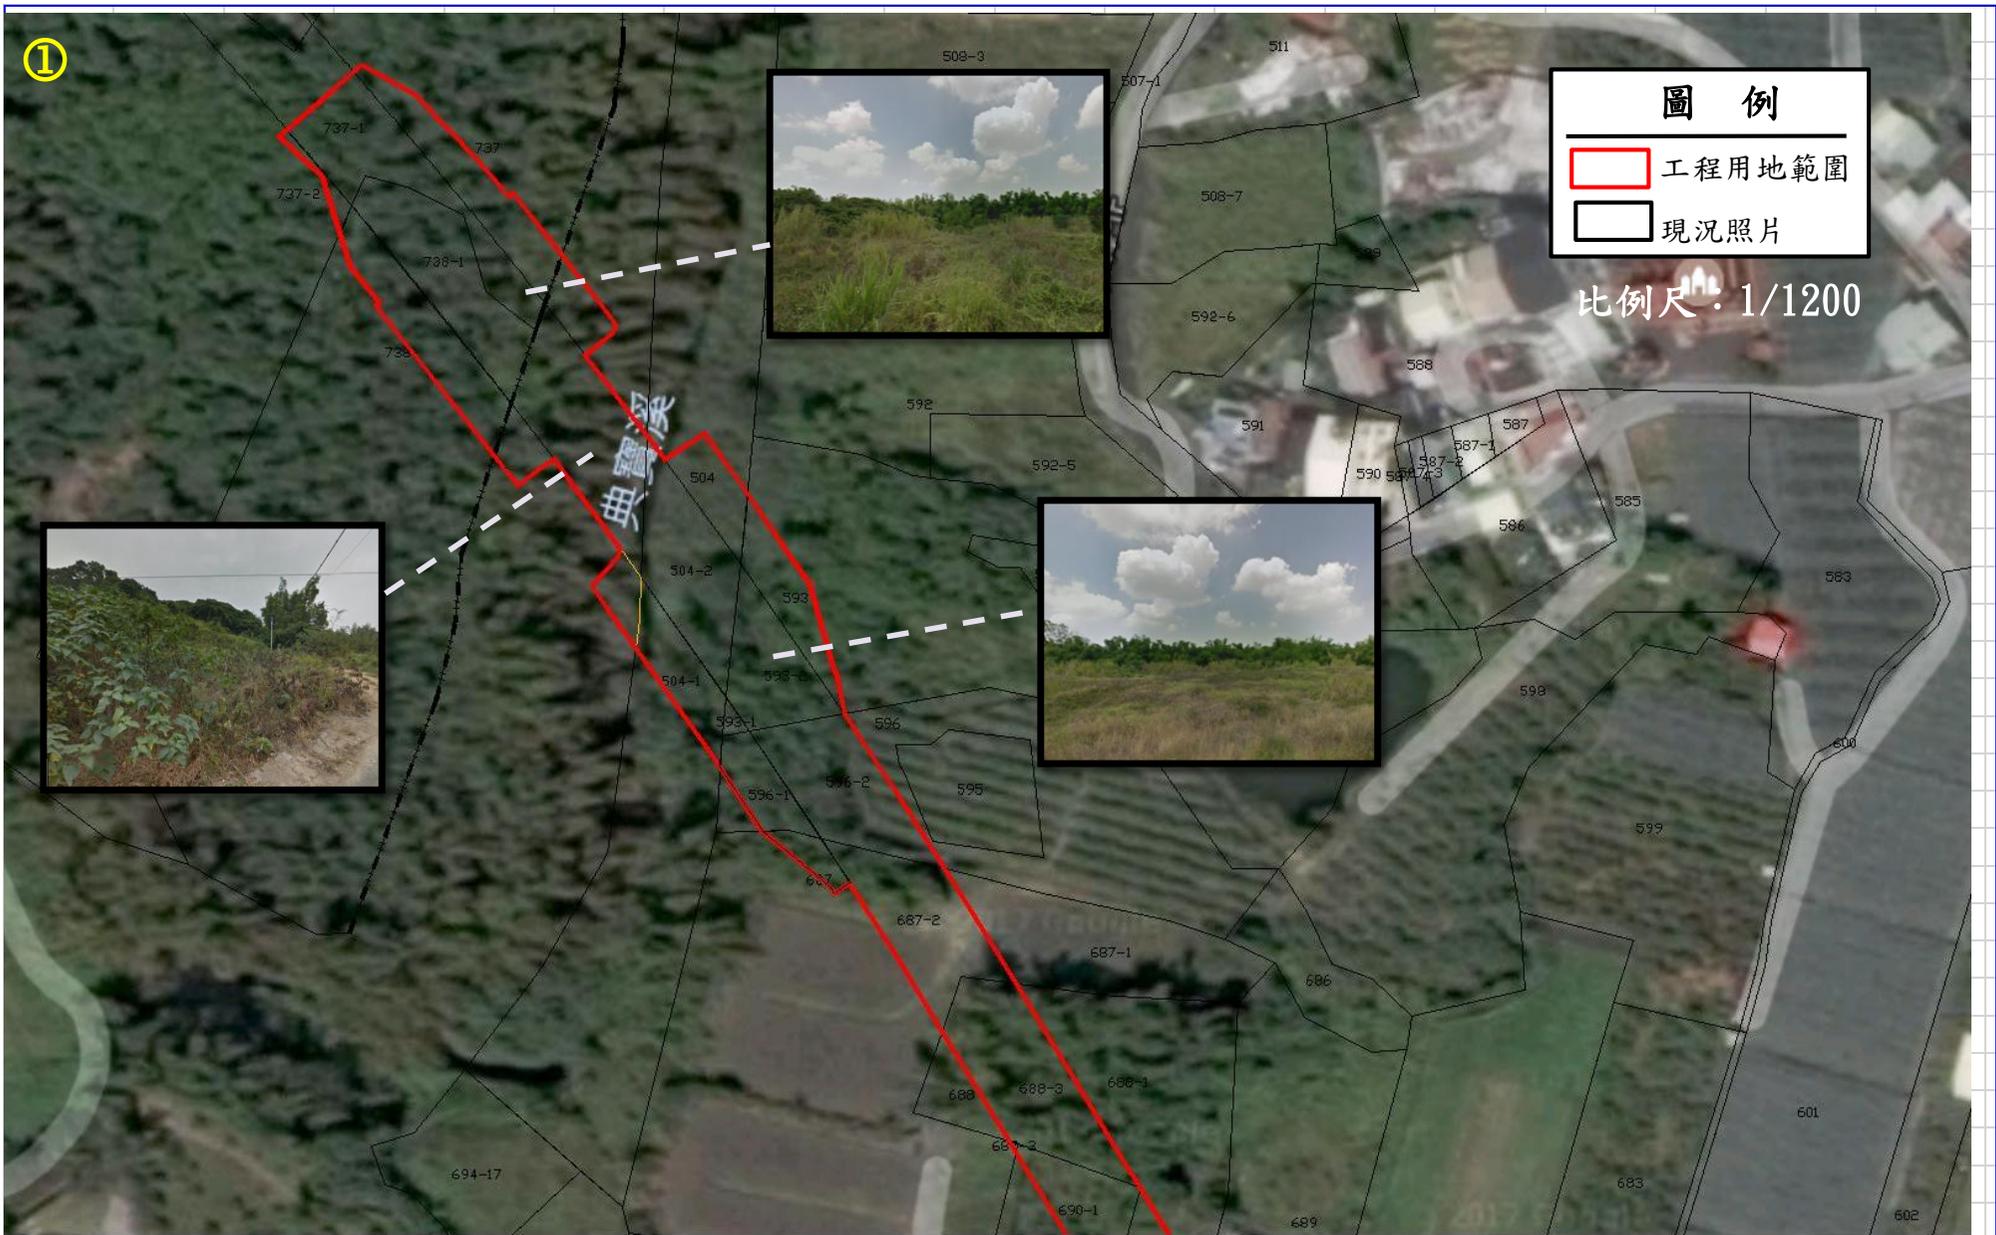

圖例

-  工程用地範圍
-  現況照片

比例尺：1/1500

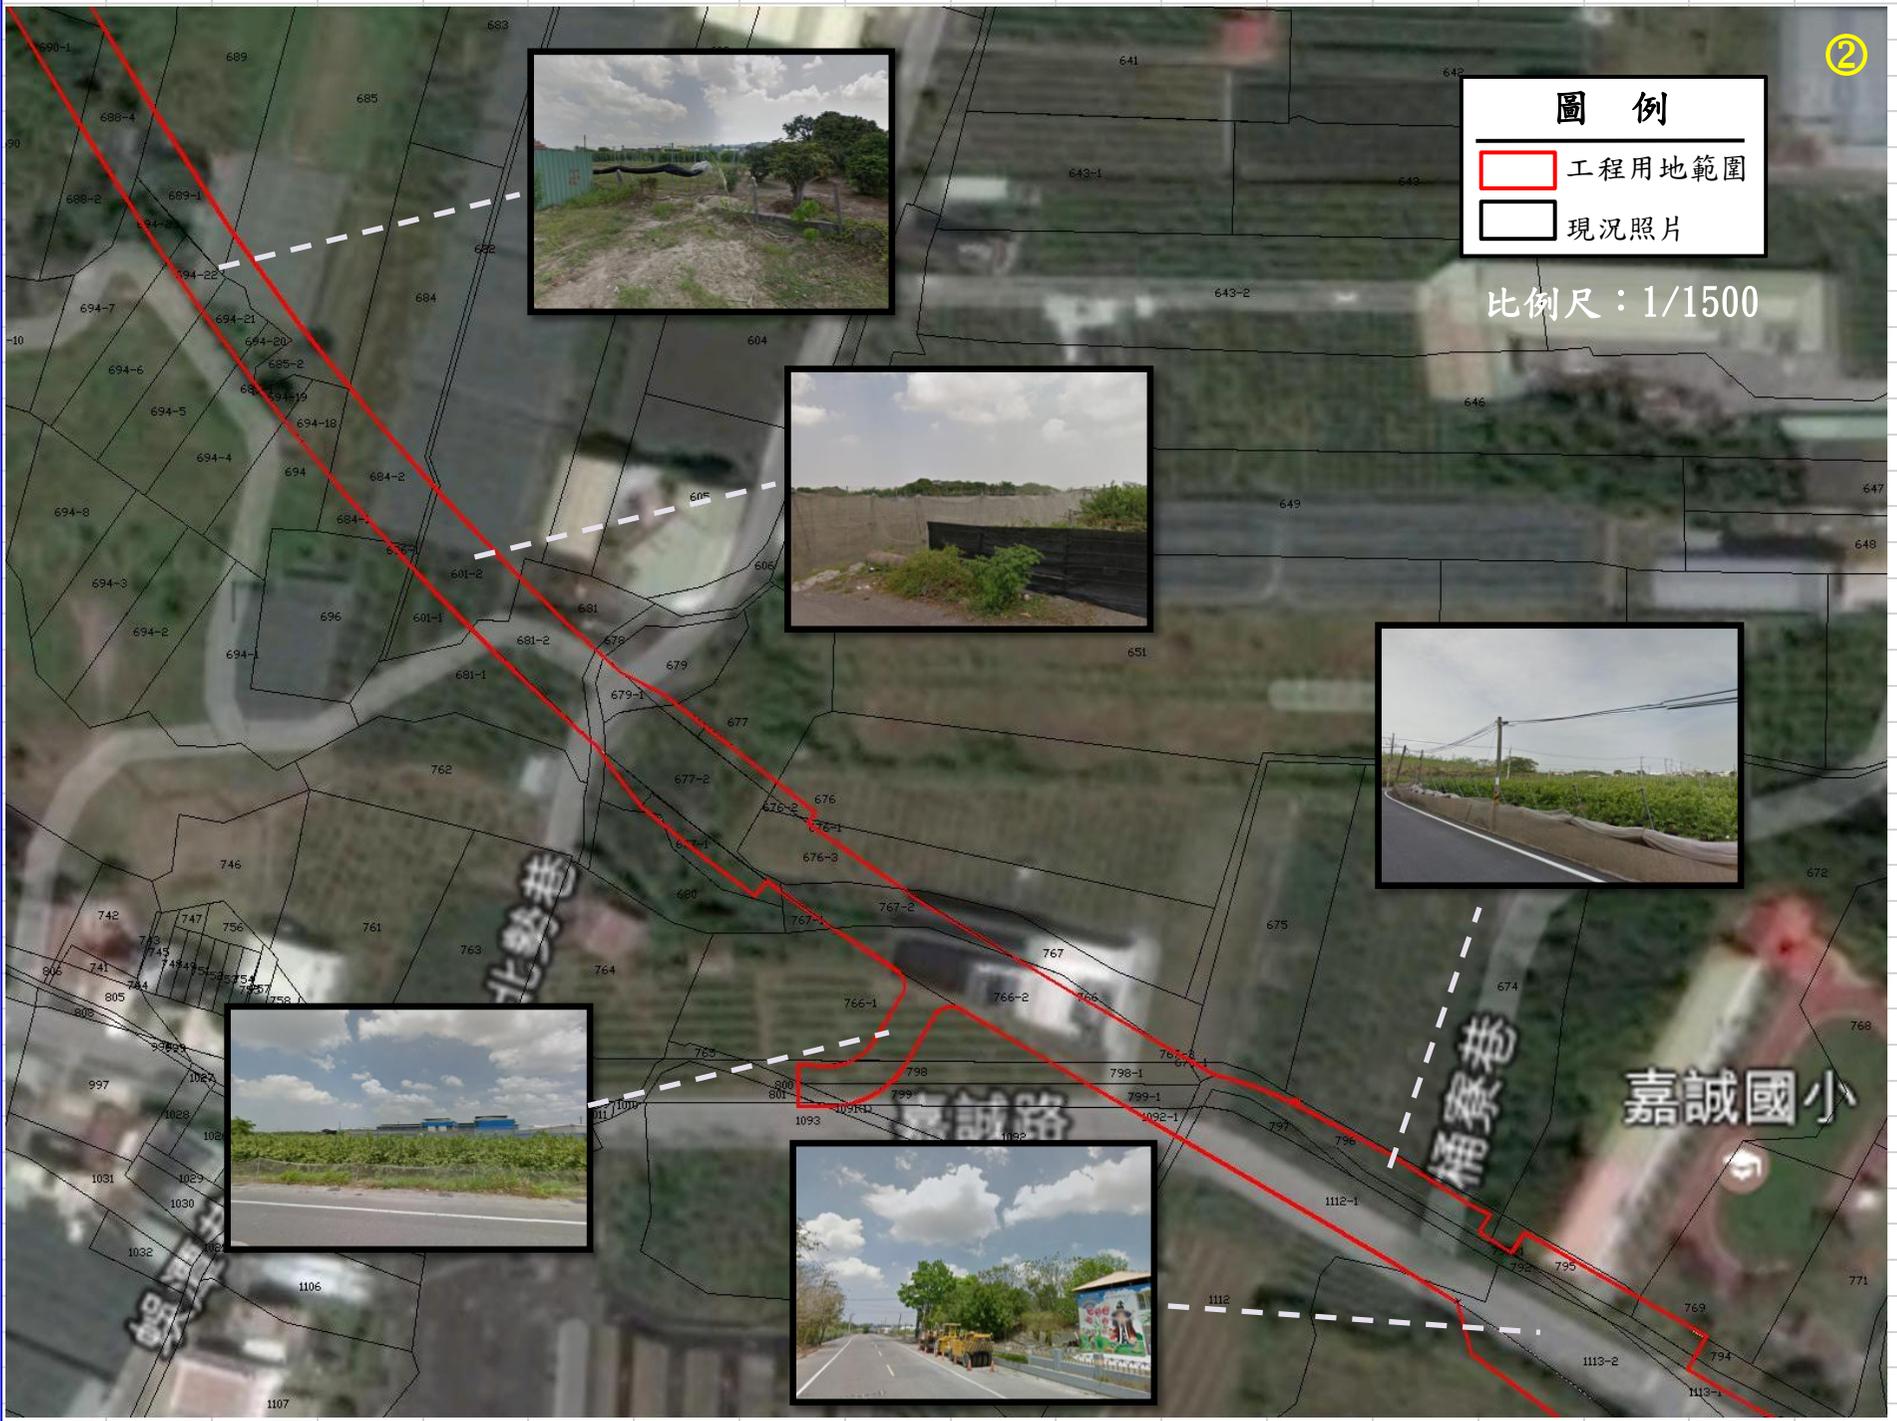

3

圖 例

-  工程用地範圍
-  現況照片

比例尺：1/1500

