


土地使用計畫圖及土地使用現況（照片）

大寮區鳳屏二路 362 巷打通工程

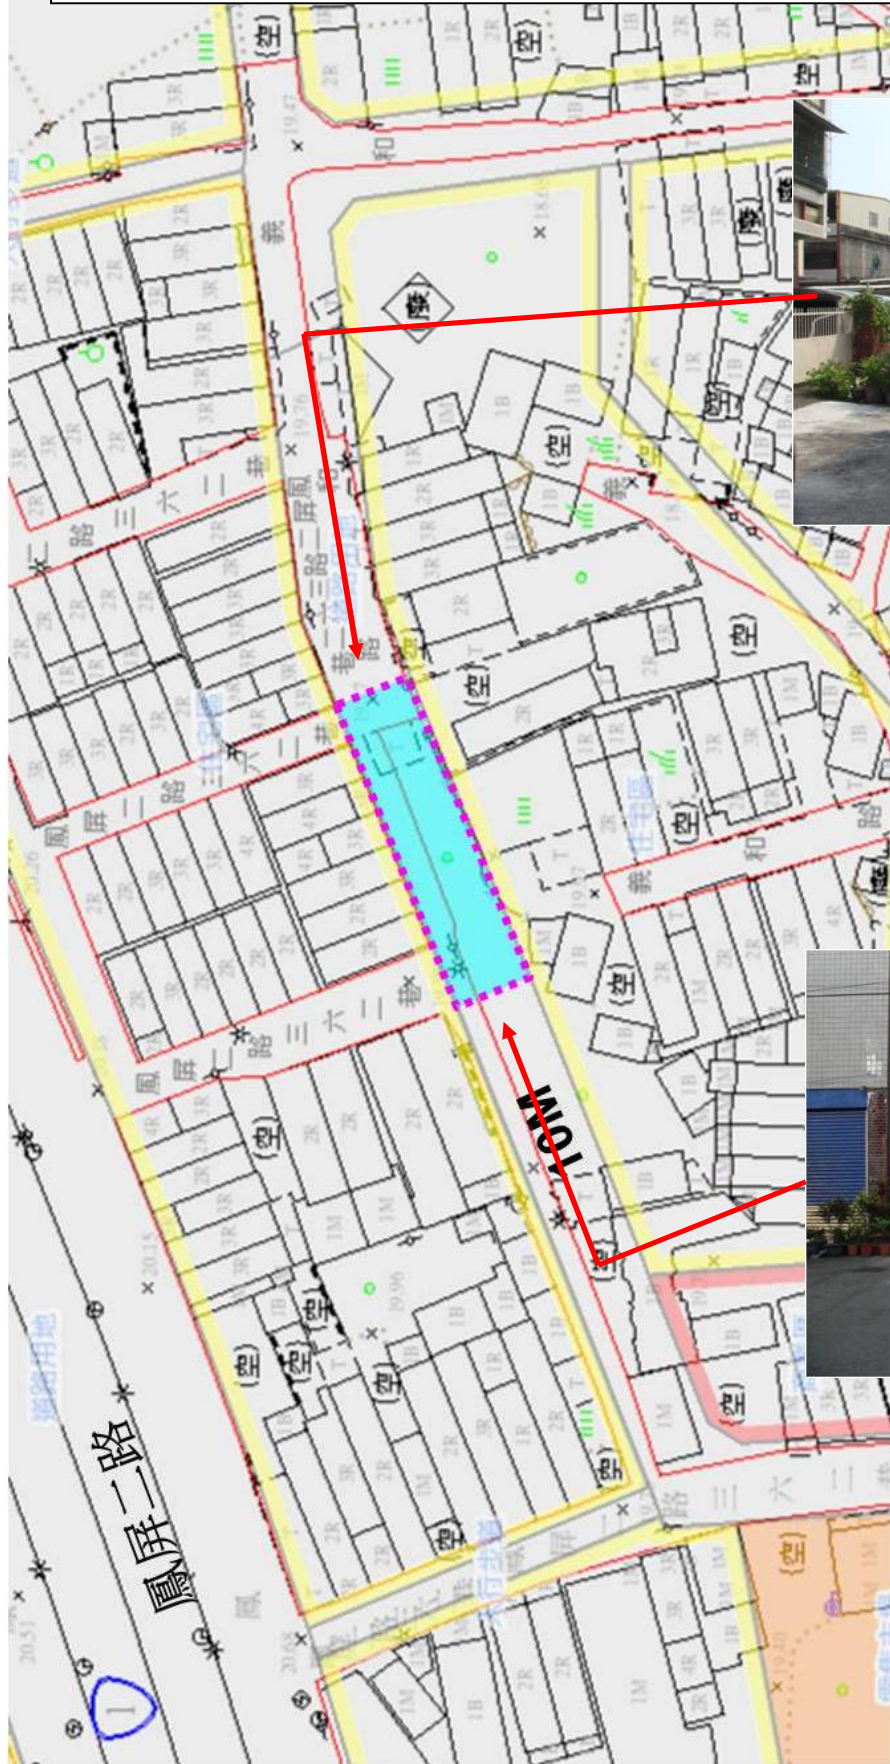

道路終點圍牆



道路起點圍牆